

Point n°1 : place mairie - place fontaine :

Plan d'état actuel

Commune de BELVEDERE CAMPOMORO
Aménagements paysagers - Entre la mairie et Caselle
ERBA BARONA PAYSAGE

DCE

N/Réf. Campomoro-hameau-2

Ech. 1/250°

RELEVÉ PHOTOGRAPHIQUE

Place de la mairie : dallage existant perméable.



Détail de la grille de la fontaine à déposer.




Cheminement piéton en bord de route.



Espace de stationnement en enrobé imperméable à transformer en place publique.



PLAN D'ETAT ACTUEL

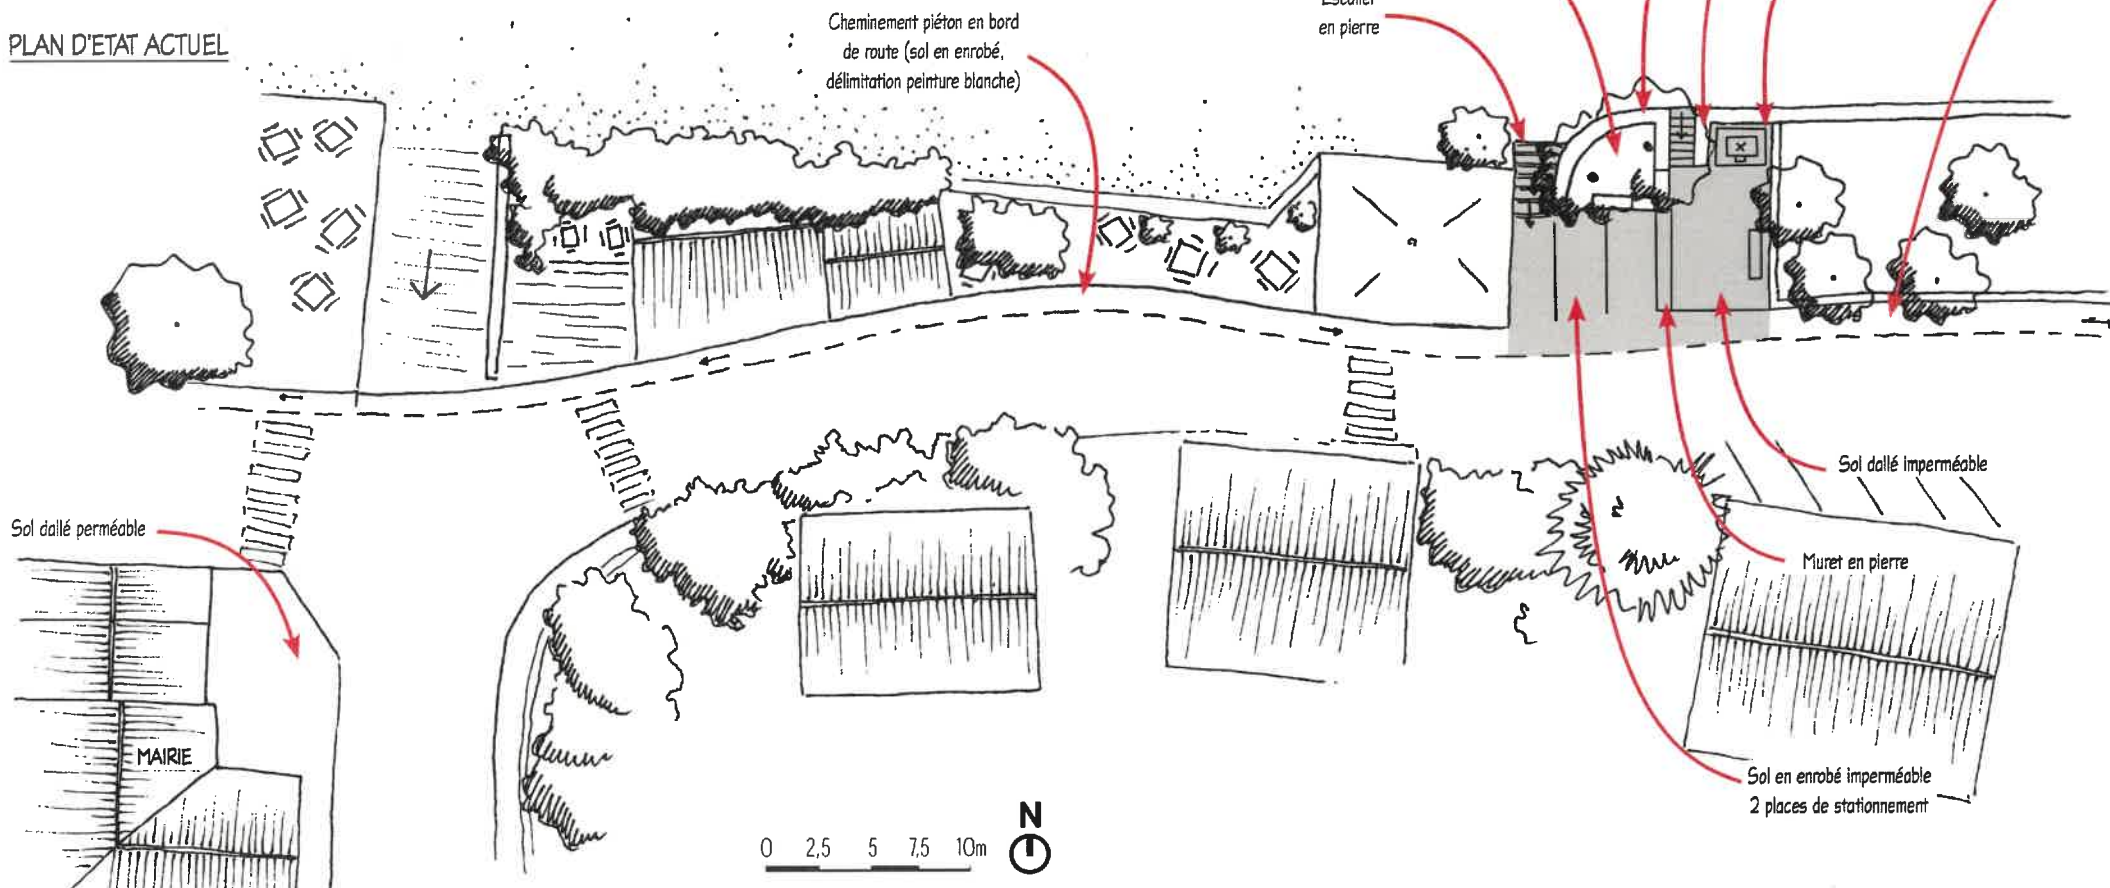

Point n°1 : place mairie - place fontaine :
Plan d'aménagement projeté

Commune de BELVEDERE CAMPOMORO
Aménagements paysagers - Entre la mairie et Caselle
ERBA BARONA PAYSAGE

DCE


N/Réf. Campomoro-hameau-2

Ech. 1/250°

BILAN DES SURFACES DESIMPERMEABILISEES

Sols imperméables déposés = 90 m²

Sols perméables mis en oeuvre = 85 m²

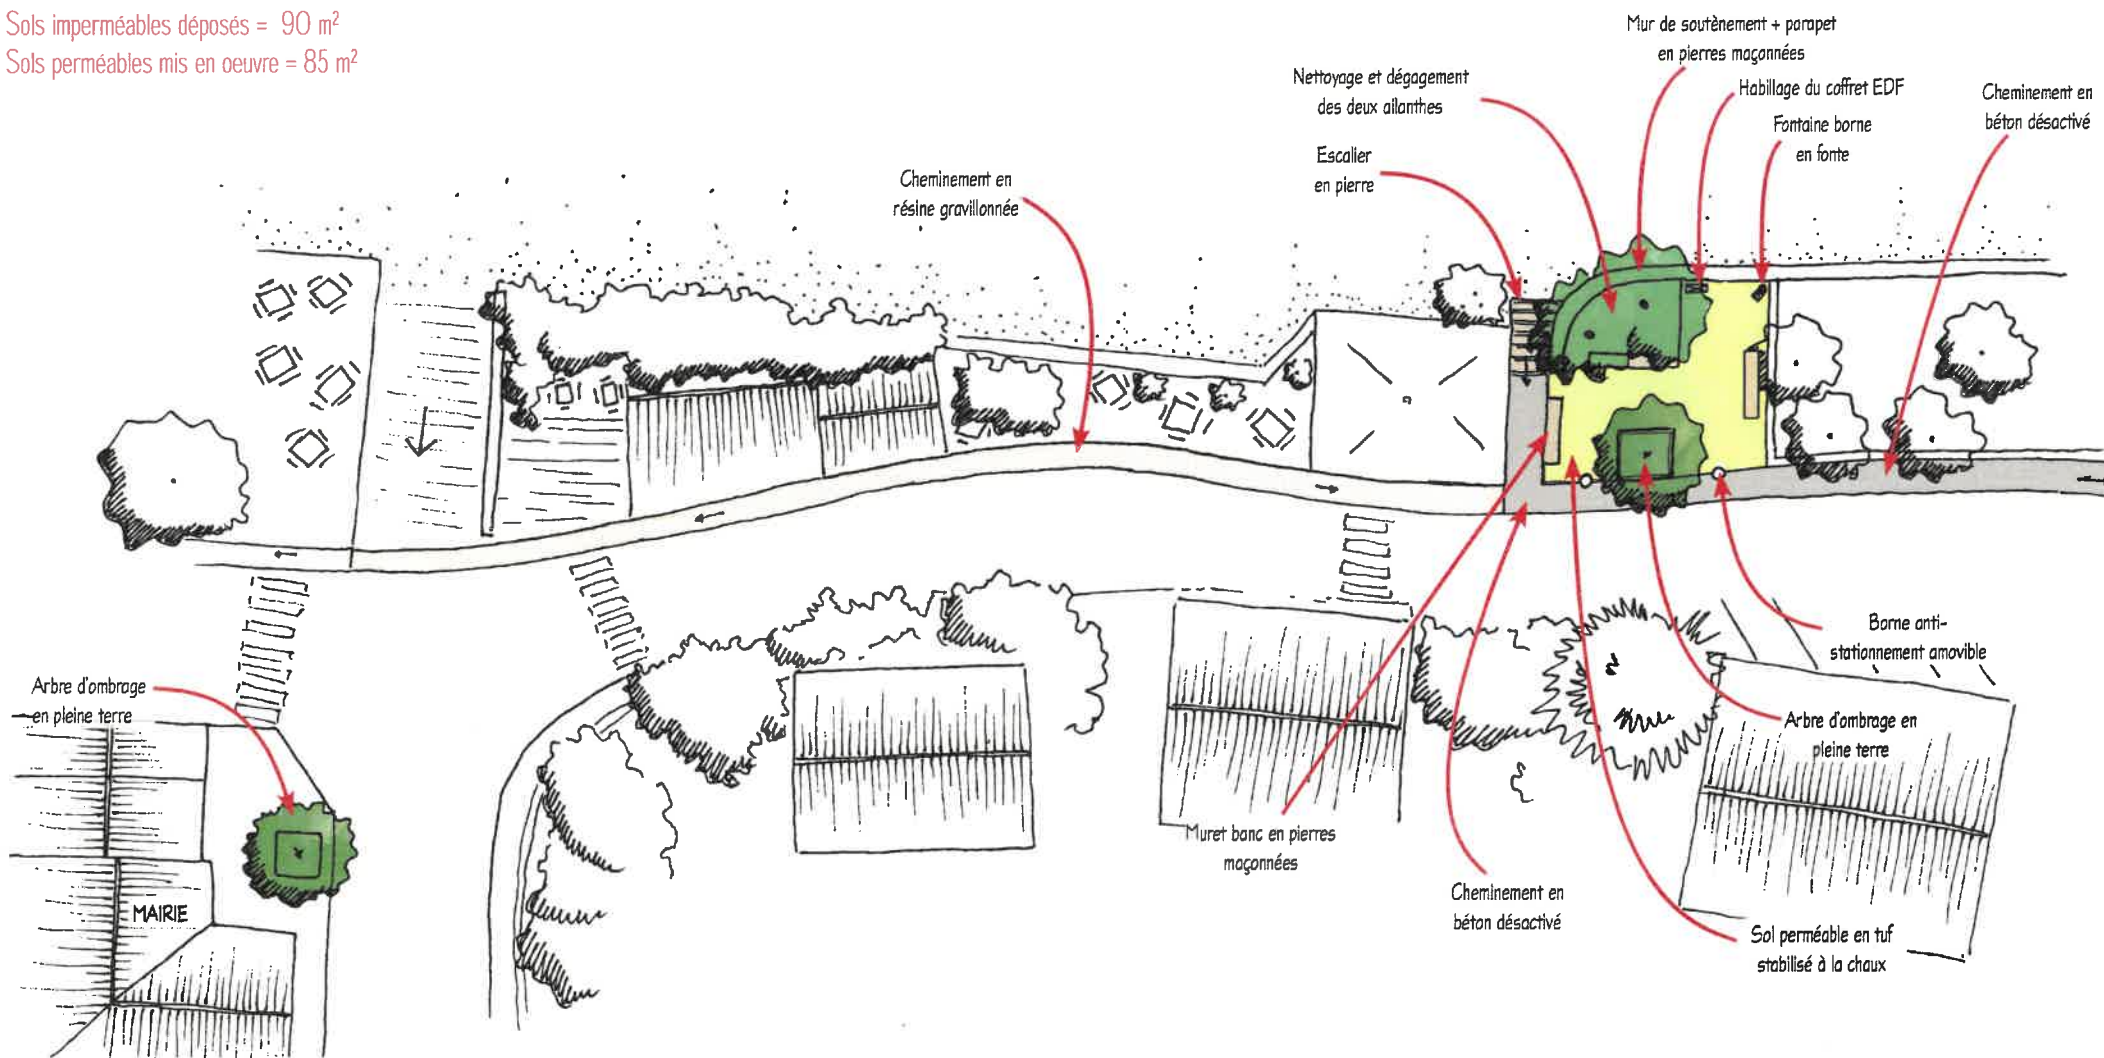

0 2,5 5 7,5 10m



Point n°1 : place mairie - place fontaine :
Perspectives de principe

Commune de BELVEDERE CAMPOMORO
 Aménagements paysagers - Entre la mairie et Caselle
 ERBA BARONA PAYSAGE

DCE

N/Réf. Campomoro-hameau-2

Ech.



ETAT ACTUEL 1




ETAT ACTUEL 2

Arbre d'ombrage en pleine terre

Sol perméable en tuf fin stabilisé à la chaux

Agrandissement de la jardinière
 pleine terre (dépose de l'escalier)

Fontaine borne en fonte

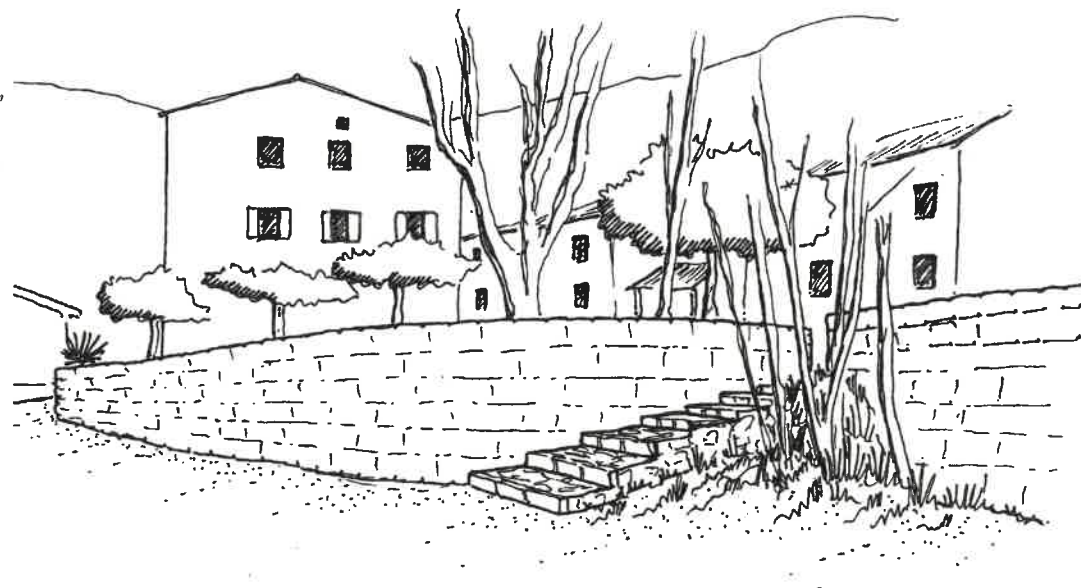

ETAT PROJETE 2

Point n°2 : abords du giratoire :

Plan d'état actuel

Commune de BELVEDERE CAMPOMORO
Aménagements paysagers - Entre la mairie et Caselle
ERBA BARONA PAYSAGE

DCE

N/Réf. Campomoro-hameau-2

Ech. 1/250°

RELEVÉ PHOTOGRAPHIQUE


Espace incohérent : discontinuité du cheminement piéton, espace vert abandonné...



Cheminement piéton en balcon sur la mer : très minéral...



Espace très minéral, problème de gestion des eaux, chaleur importante en été...

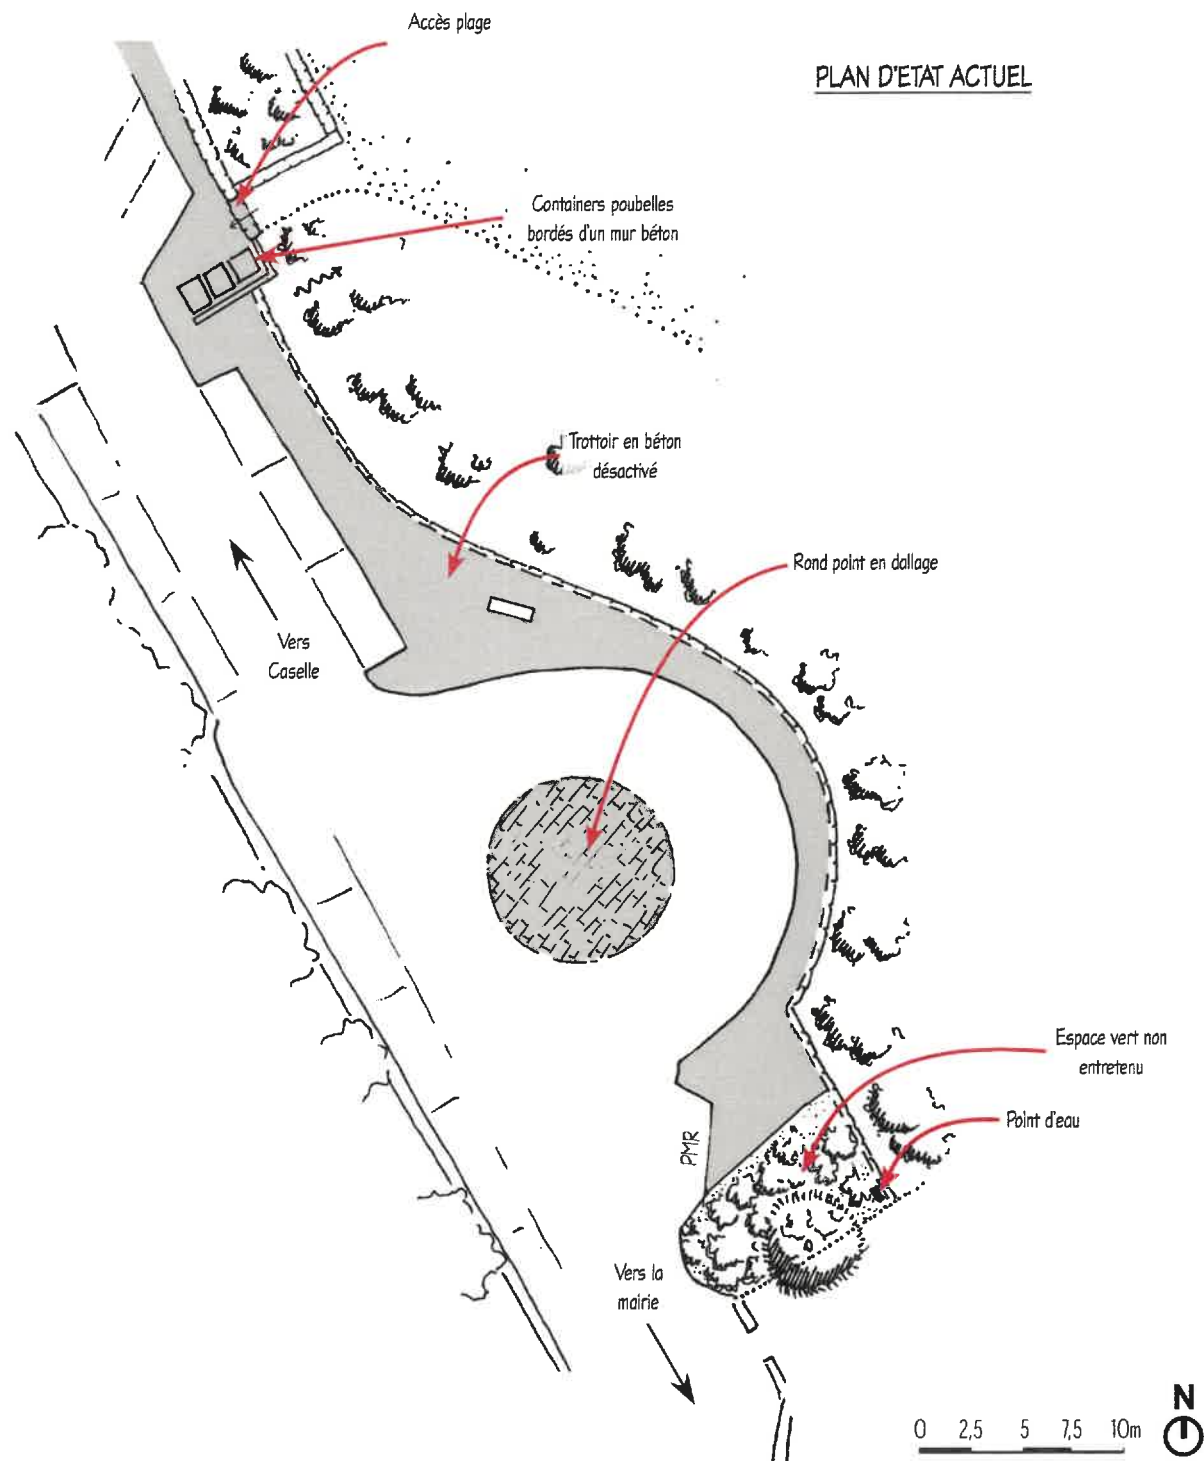

Point n°2 : abords du giratoire : Plan d'aménagement projeté

Commune de BELVEDERE CAMPOMORO
Aménagements paysagers - Entre la mairie et Caselle
ERBA BARONA PAYSAGE

DCE


N/Réf. Campomoro-lameau-2

Ech. 1/250°

BILAN DES SURFACES DESIMPERMEABILISEES

Sols imperméables déposés = 110 m²

Sols perméables mis en oeuvre = 105 m²

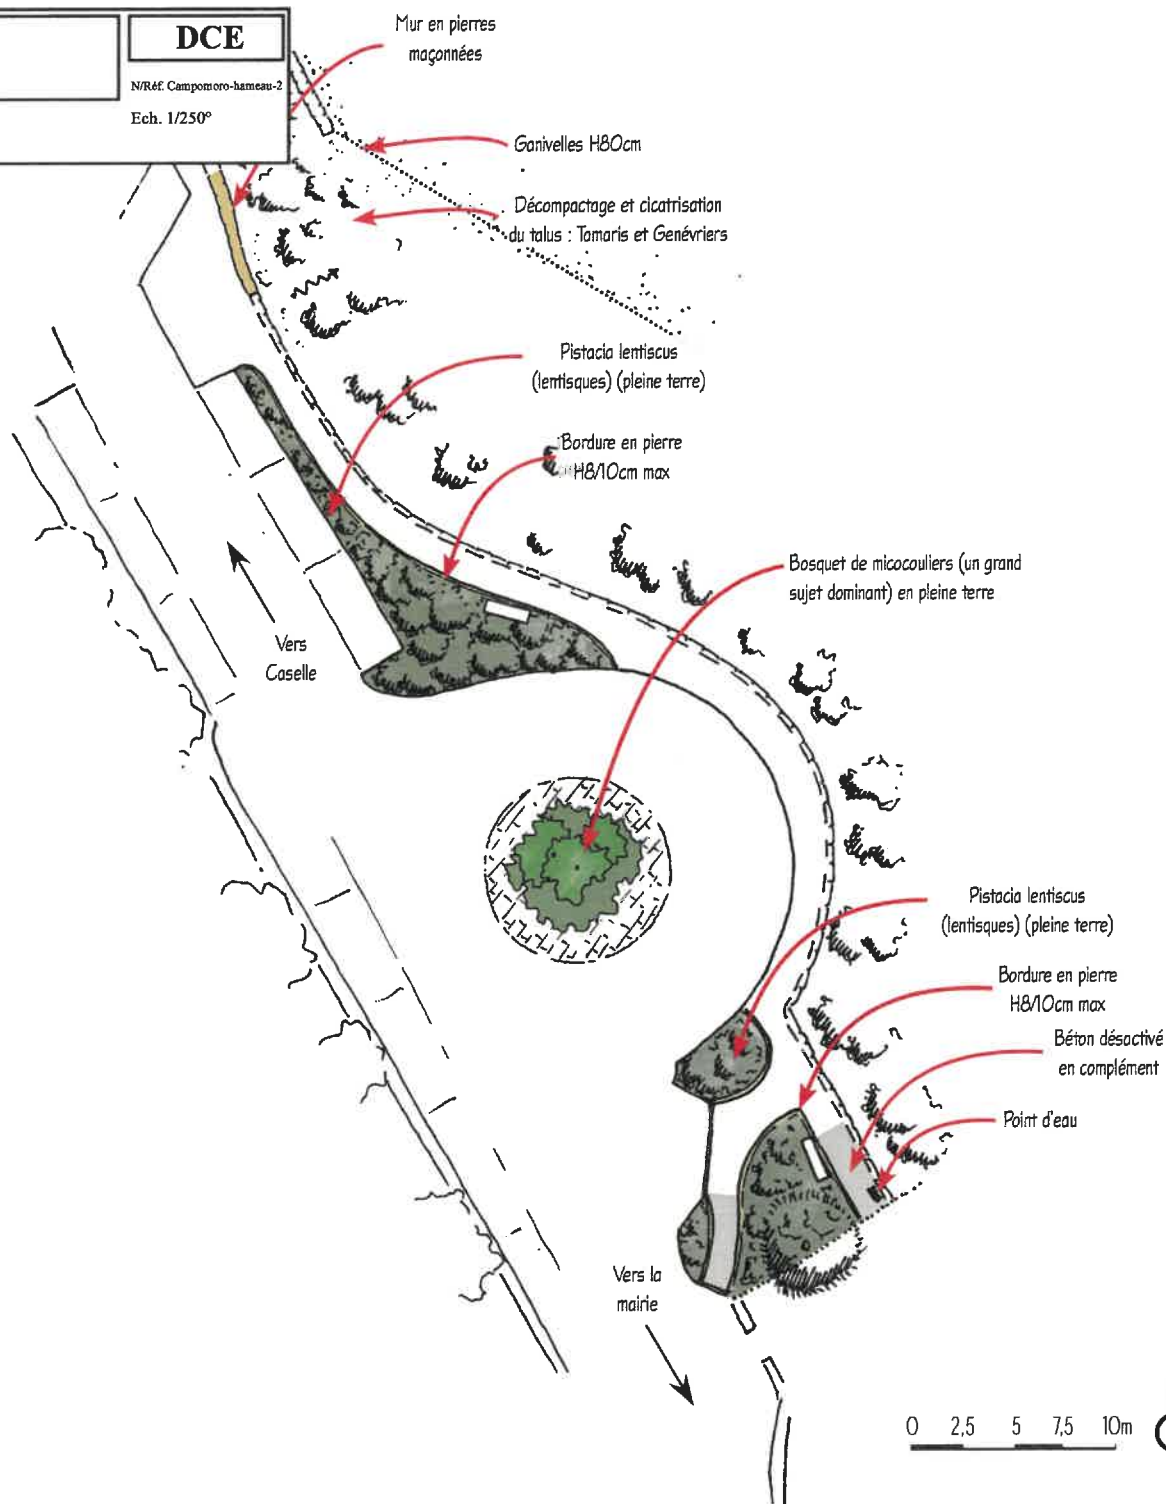

Point n°2 : abords du giratoire :

Perspectives de principe

Commune de BELVEDERE CAMPOMORO
Aménagements paysagers - Entre la mairie et Caselle
ERBA BARONA PAYSAGE

DCE

N/Réf. Campomoro-hameau-2

Ech.



ETAT ACTUEL 2




ETAT ACTUEL 1

Bosquet de lentisques en pleine terre

Bosquet de micocouliers en pleine terre



ETAT PROJETE 1

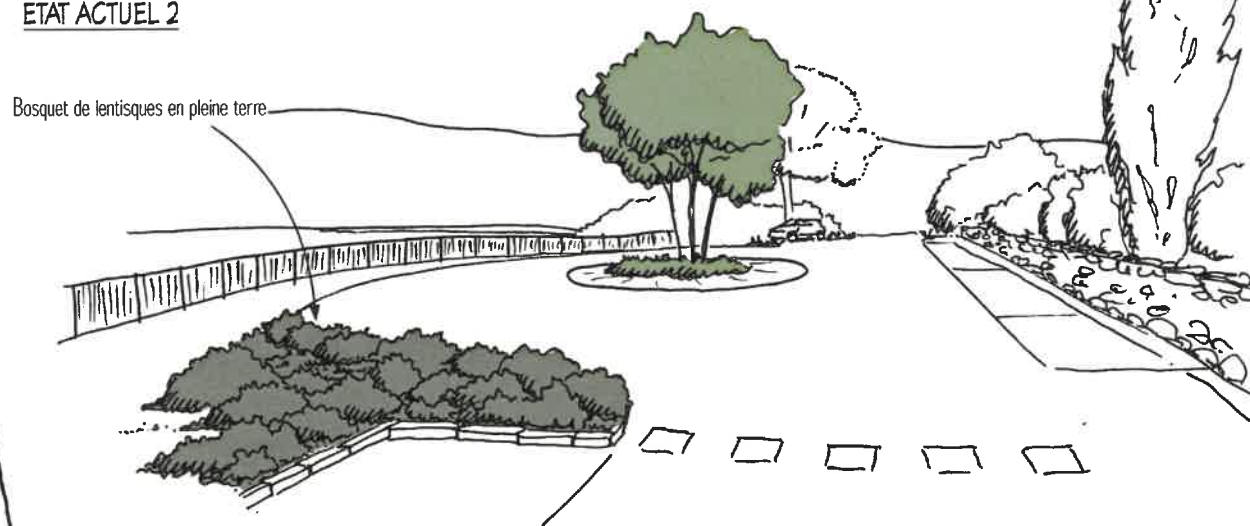

ETAT PROJETE 2